

โครงการก่อสร้างอาคารอเนกประสงค์ สำนักงานเทศบาลตำบลตลาดใหญ่
ขนาดความกว้าง 30.00 เมตร ยาว 42.00 เมตร ก่อสร้าง ณ สำนักงานเทศบาลตำบลตลาดใหญ่
ตำบลตลาดใหญ่ อำเภอดอยสะเก็ด จังหวัดเชียงใหม่






สำนักงานเทศบาลตำบลตลาดใหญ่
หมู่ที่ 5 ตำบลตลาดใหญ่ อำเภอดอยสะเก็ด จังหวัดเชียงใหม่

โครงการก่อสร้างอาคารอเนกประสงค์ สำนักงานเทศบาลตำบลตลาดใหญ่
ขนาดความกว้าง 30.00 เมตร ยาว 42.00 เมตร ก่อสร้าง ณ สำนักงานเทศบาลตำบลตลาดใหญ่
ตำบลตลาดใหญ่ อำเภอดอยสะเก็ด จังหวัดเชียงใหม่



โครงการ	อาคารอเนกประสงค์สำนักงาน เทศบาลตำบลตลาดใหญ่
สถานที่	สำนักงาน ทล.ตลาดใหญ่ ต.ตลาดใหญ่ อ.ดอยสะเก็ด จ.เชียงใหม่
เขียนแบบ	นายธีรพงษ์ พรหมขัติแก้ว ผู้ช่วยช่างโยธา
สำรวจ	นายร่มฉัตร จงประสานเกียรติ นายช่างโยธาชำนาญงาน
ออกแบบ	นายพีรวัชร เขียววาท สช.12844
ตรวจสอบ/เสนอ	นายสุชาติ ปกป้อง ผู้ช่วยการช่าง
เห็นชอบ	สัญญา วงศ์เสื่อ รองปลัดเทศบาลตำบลตลาดใหญ่
เห็นชอบ	นายสุชาติ พิชัย ปลัดเทศบาลตำบลตลาดใหญ่
อนุมัติ	

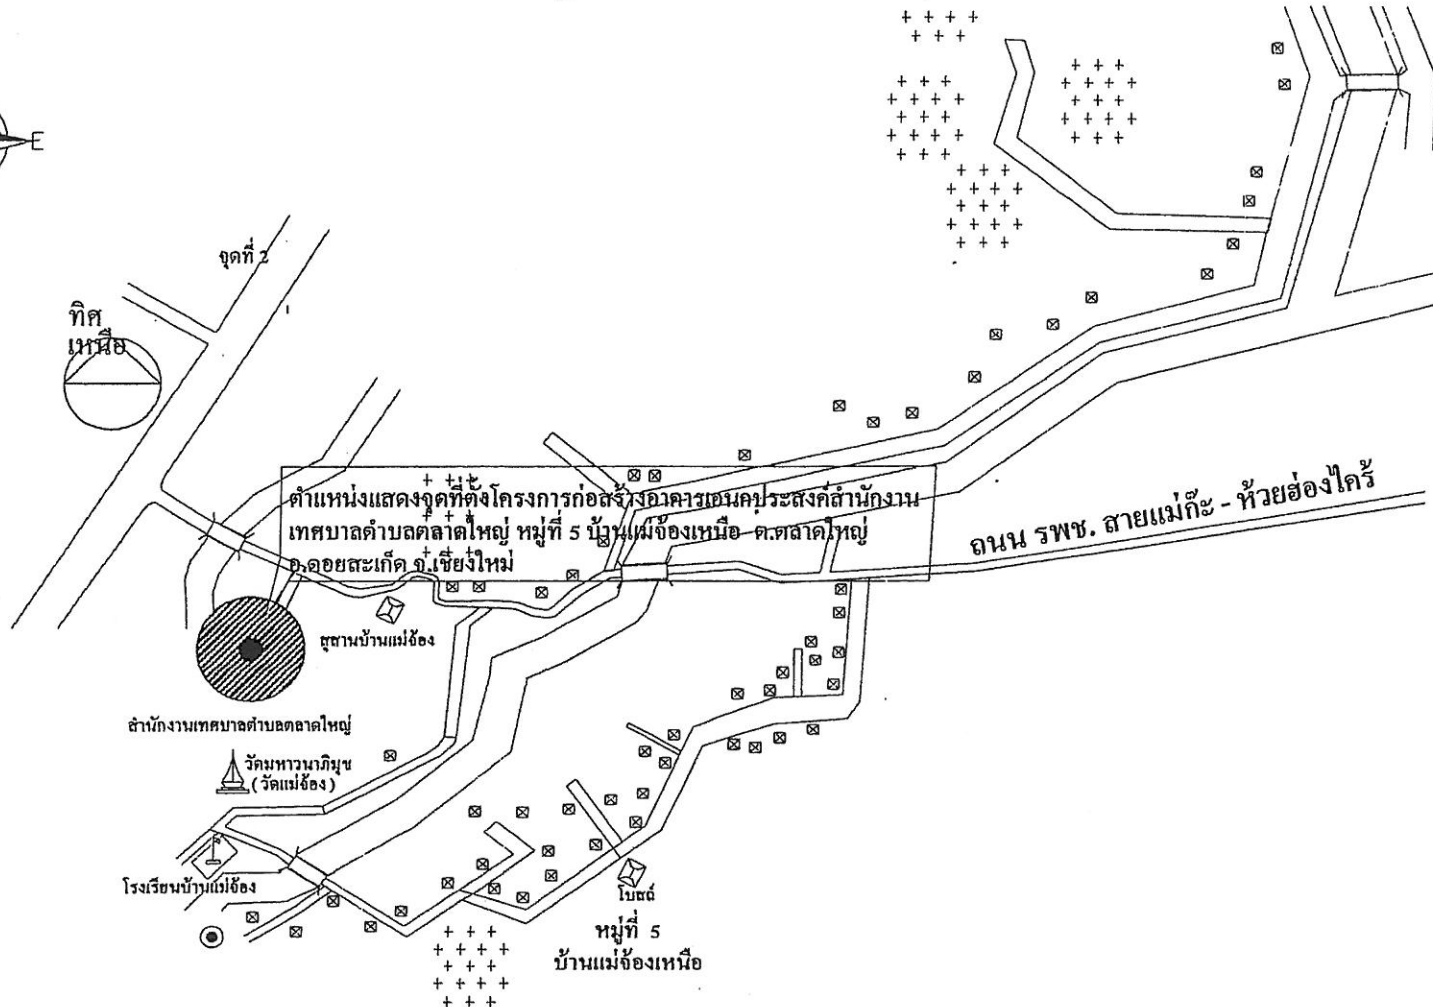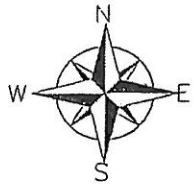

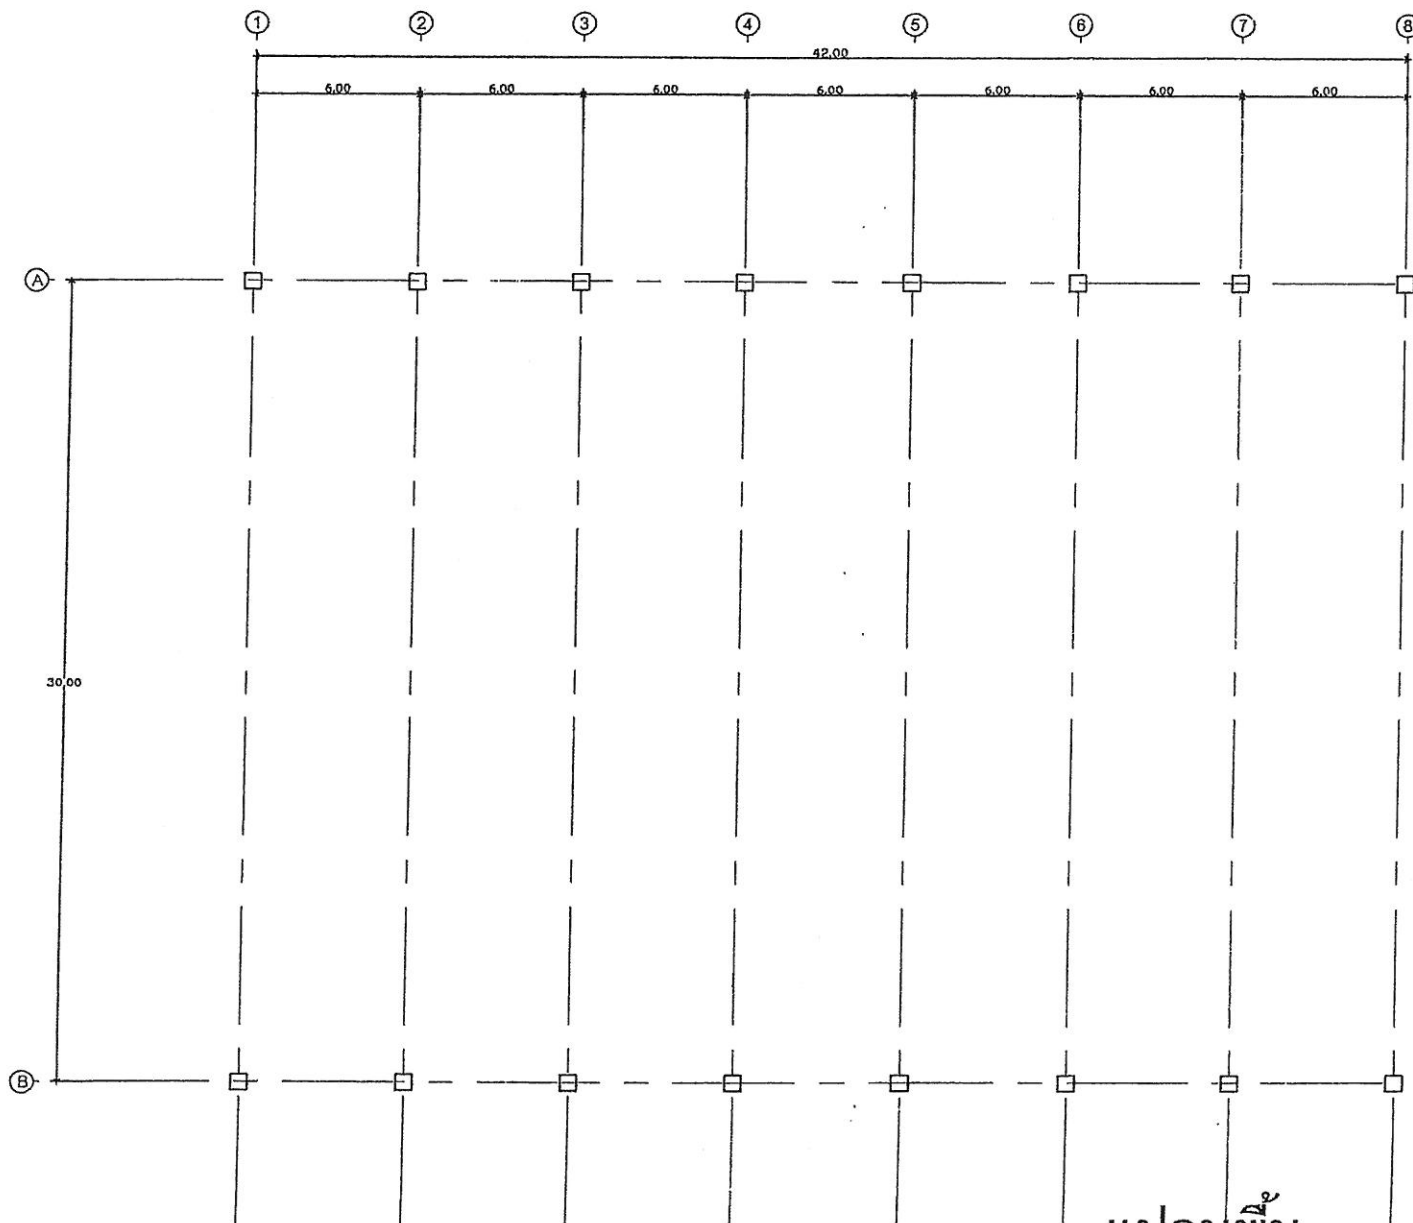

แปลนพื้น
มาตราส่วน 1 : 200



โครงการ

อาคารอเนกประสงค์สำนักงาน
เทศบาลตำบลตลาดใหญ่

สถานที่

สำนักงาน ทต.ตลาดใหญ่
ต.ตลาดใหญ่ อ.ดอยสะเก็ด จ.เชียงใหม่

เขียนแบบ

นายธีรพงษ์ พรหมขัติแก้ว
ผู้ช่วยช่างโยธา

สำรวจ

นายธีรพงษ์ พรหมขัติแก้ว
นายช่างโยธาสถาปัตยกรรม

ออกแบบ

นายพีรวัชร เขียววาท
สอ.12844

ตรวจสอบ/เสนอ

นายสุชาติ ปกเขื่อน
ผู้ควบคุมการก่อสร้าง

เก็บชอบ

สัญญา วงศ์เสื่อ
รองปลัดเทศบาลตำบลตลาดใหญ่


เก็บชอบ

นายสุชาติ พิชัย
ปลัดเทศบาลตำบลตลาดใหญ่


อนุมัติ



โครงการ	อาคารอเนกประสงค์สำนักงาน เทศบาลตำบลลาดใหญ่
เขียนแบบ	นายธีรพงษ์ พรหมขัติแก้ว ผู้ช่วยนายช่างโยธา
สำรวจ	นายธีรภัทร จงประสานเกียรติ นายช่างโยธานาฏงาน
ออกแบบ	นายพีรวัชร เขียววาท สย.12844
ตรวจสอบ/เสนอ	นายสุชาติ ปกป้อง ผู้ช่วยการก่อสร้าง
เห็นชอบ	สัญญา วงศ์เชื้อ รองปลัดเทศบาลตำบลลาดใหญ่
เห็นชอบ	เจษฎา คุ้มชัย นายอสุชาติ พิชัย ปลัดเทศบาลตำบลลาดใหญ่
อนุมัติ	

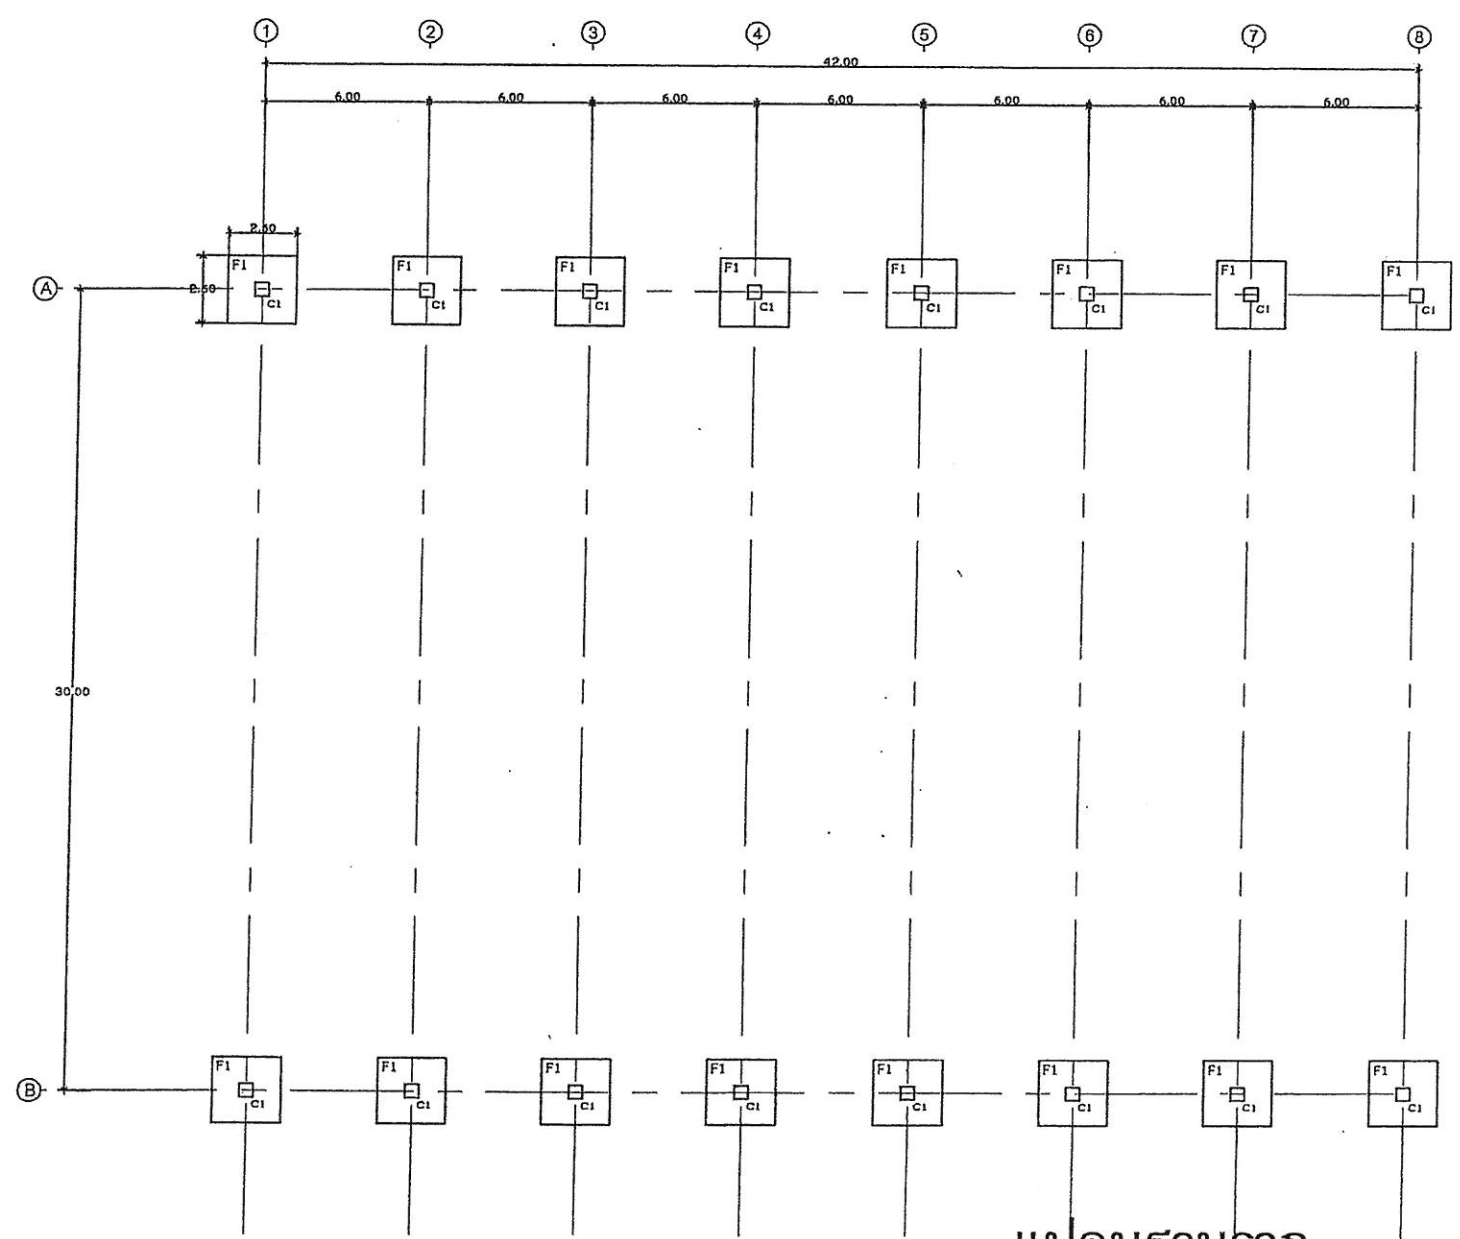

แปลนฐานราก
มาตราส่วน 1 : 200

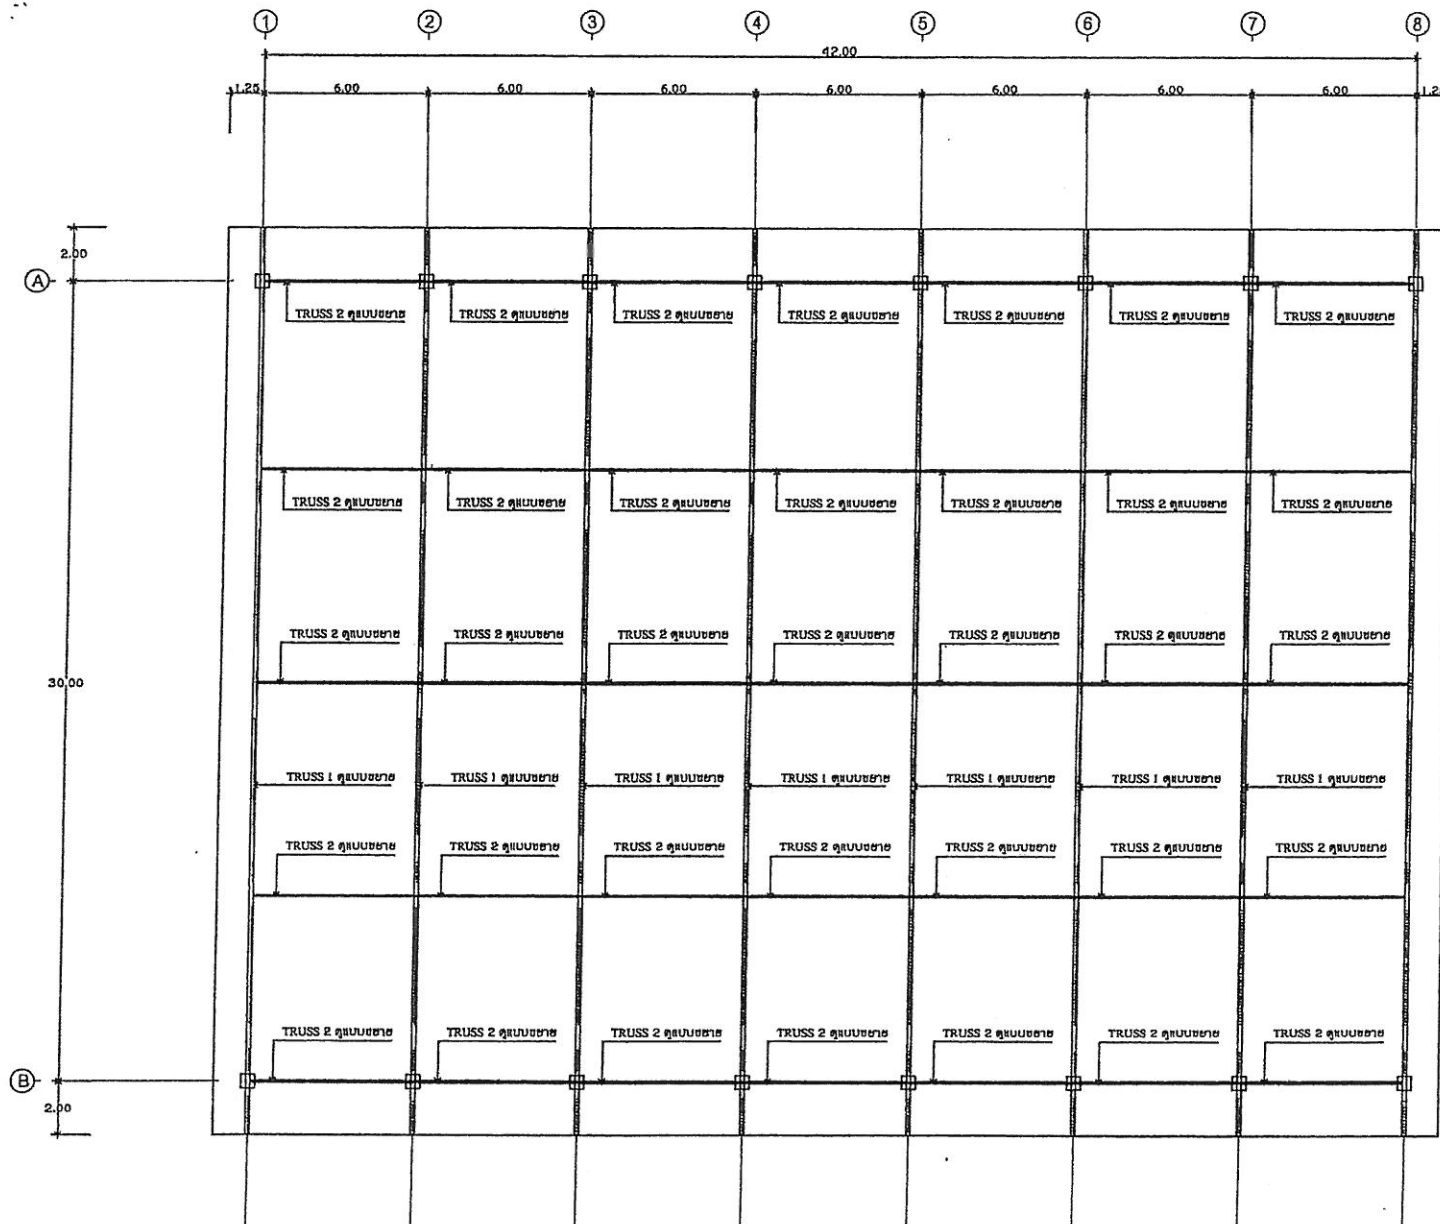

แปลนโครงสร้างหลังคา

มาตราส่วน

1 : 200



โครงการ

อาคารอเนกประสงค์สำนักงาน
เทศบาลตำบลตลาดใหญ่

สถานที่

สำนักงาน ทต.ตลาดใหญ่
ต.ตลาดใหญ่ อ.ตอยสะเกิด จ.เชียงใหม่

เขียนแบบ

นายธีรพงษ์ พรหมขัติแก้ว
ผู้ช่วยช่างโยธา

สำรวจ

นายธนิษฐ์ จงประสานเกียรติ
นายช่างโยธาชำนาญงาน

ออกแบบ

นายพีรวัชร เขียววาท
สย.12844

ตรวจสอบ/เสนอ

นายสุชาติ ปกขีว
ผู้อำนวยการกองช่าง


เก็บชอบ

สัญญา วงศ์เสือ
รองปลัดเทศบาลตำบลตลาดใหญ่

เห็นชอบ

นายสุชาติ พิชัย
ปลัดเทศบาลตำบลตลาดใหญ่

อนุมัติ

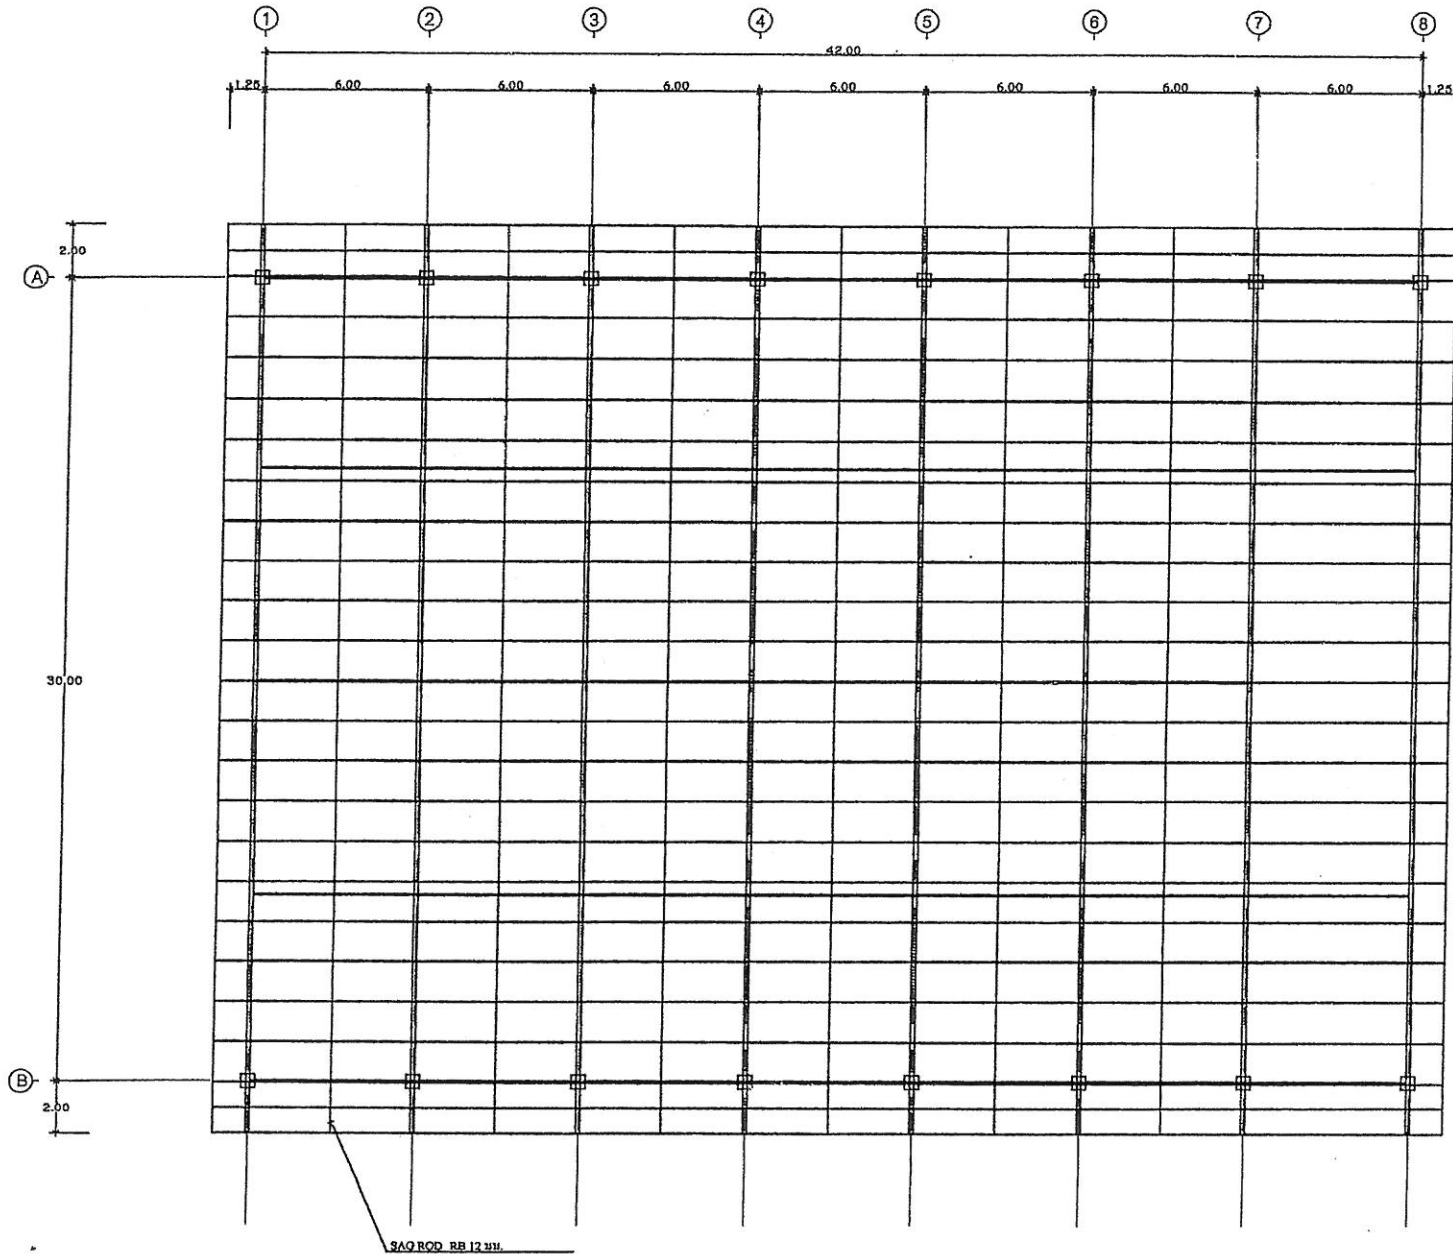

รายการประกอบแบบ

หลังจากเหล็กมทอริตตี (บดโคป) หนา 0.40 มิลลิเมตร ตีหลังคาจะเลือกอีกครั้งขณะปฏิบัติงาน
แปเหล็กกลึงขนาด 3" x 5" x 3.2 มม. น้ำหนัก 53.05 กก. (ทาสีกันสนิมแบบจุ่ม) ทาสีน้ำมันทับ

แปลนโครงสร้างหลังคา

มาตราส่วน

1 : 200



โครงการ

อาคารอบกประสงค์สำนักงาน
เทศบาลตำบลลาดใหญ่

สถานที่

สำนักงาน ทล.ลาดใหญ่
๑. ตำบลใหญ่ ๒. ดอยสะเก็ด ๓. เชียงใหม่

เขียนแบบ

นายธีรพงษ์ พรหมขัติแก้ว
ผู้ช่วยนายช่างโยธา

สำรวจ

นายธีรพงษ์ จงประสานเกียรติ
นายช่างโยธาชำนาญงาน

ออกแบบ

นายพีรวัชร เขียววาท
สย. 12844

ตรวจสอบ / เสนอ

นายสุชาติ ปกเชื้อ
ผู้ช่วยกรรมการกองช่าง

เห็นชอบ

สัญญา วงศ์เสื่อ
รองปลัดเทศบาลตำบลลาดใหญ่

เห็นชอบ

สุชาติ ภิชัย
นายสุชาติ ภิชัย
ปลัดเทศบาลตำบลลาดใหญ่

อนุมัติ

OK



โครงการ

อาคารอเนกประสงค์สำนักงาน
เทศบาลตำบลลาดใหญ่

สถานที่

สำนักงาน ทด.ลาดใหญ่
ด.ลาดใหญ่ อ.ดอนสะเค็ด จ.เชิงใหม่

เขียนแบบ

นายธีรพงษ์ นุ่มหมขัติแก้ว
ผู้ช่วยช่างโยธา

สำรวจ

นายธวัช จงประสานเกียรติ
นายช่างโยธาชำนาญงาน

ออกแบบ

นายพีรวัชร เขียววาท
สย.12844

ตรวจสอบ/เสนอ

นายสุชาติ ปกเขีย
ผู้อำนวยการกองช่าง

เห็นชอบ


สัญญา วงศ์เสื่อ
รองปลัดเทศบาลตำบลลาดใหญ่

เห็นชอบ

นายสุชาติ พิชัย
ปลัดเทศบาลตำบลลาดใหญ่

อนุมัติ


(Signature)

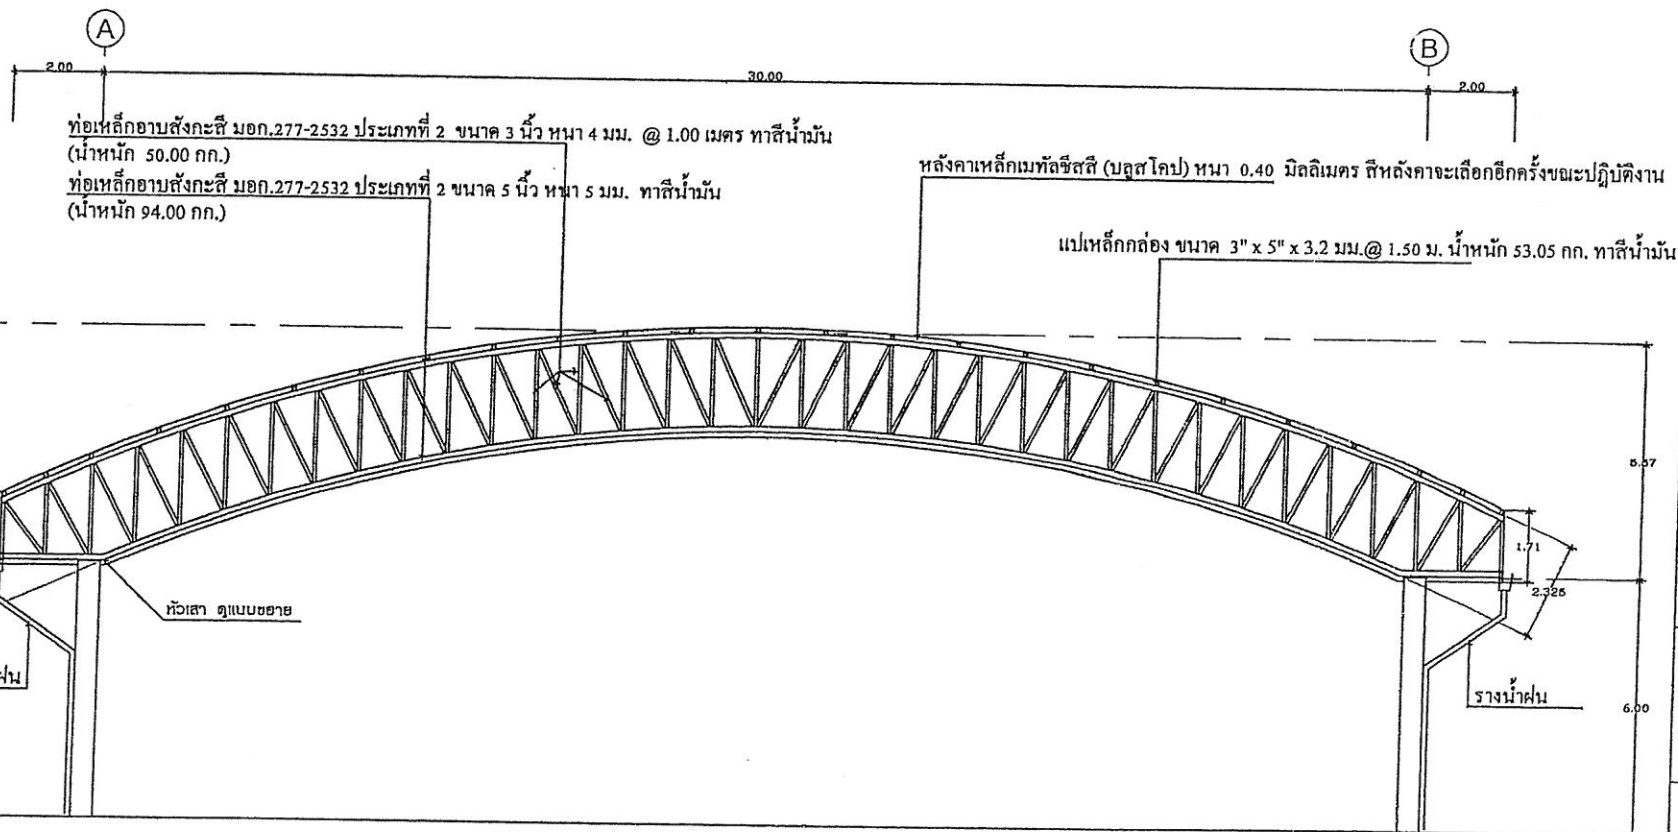

SECTION

มาตราส่วน

1 : 125

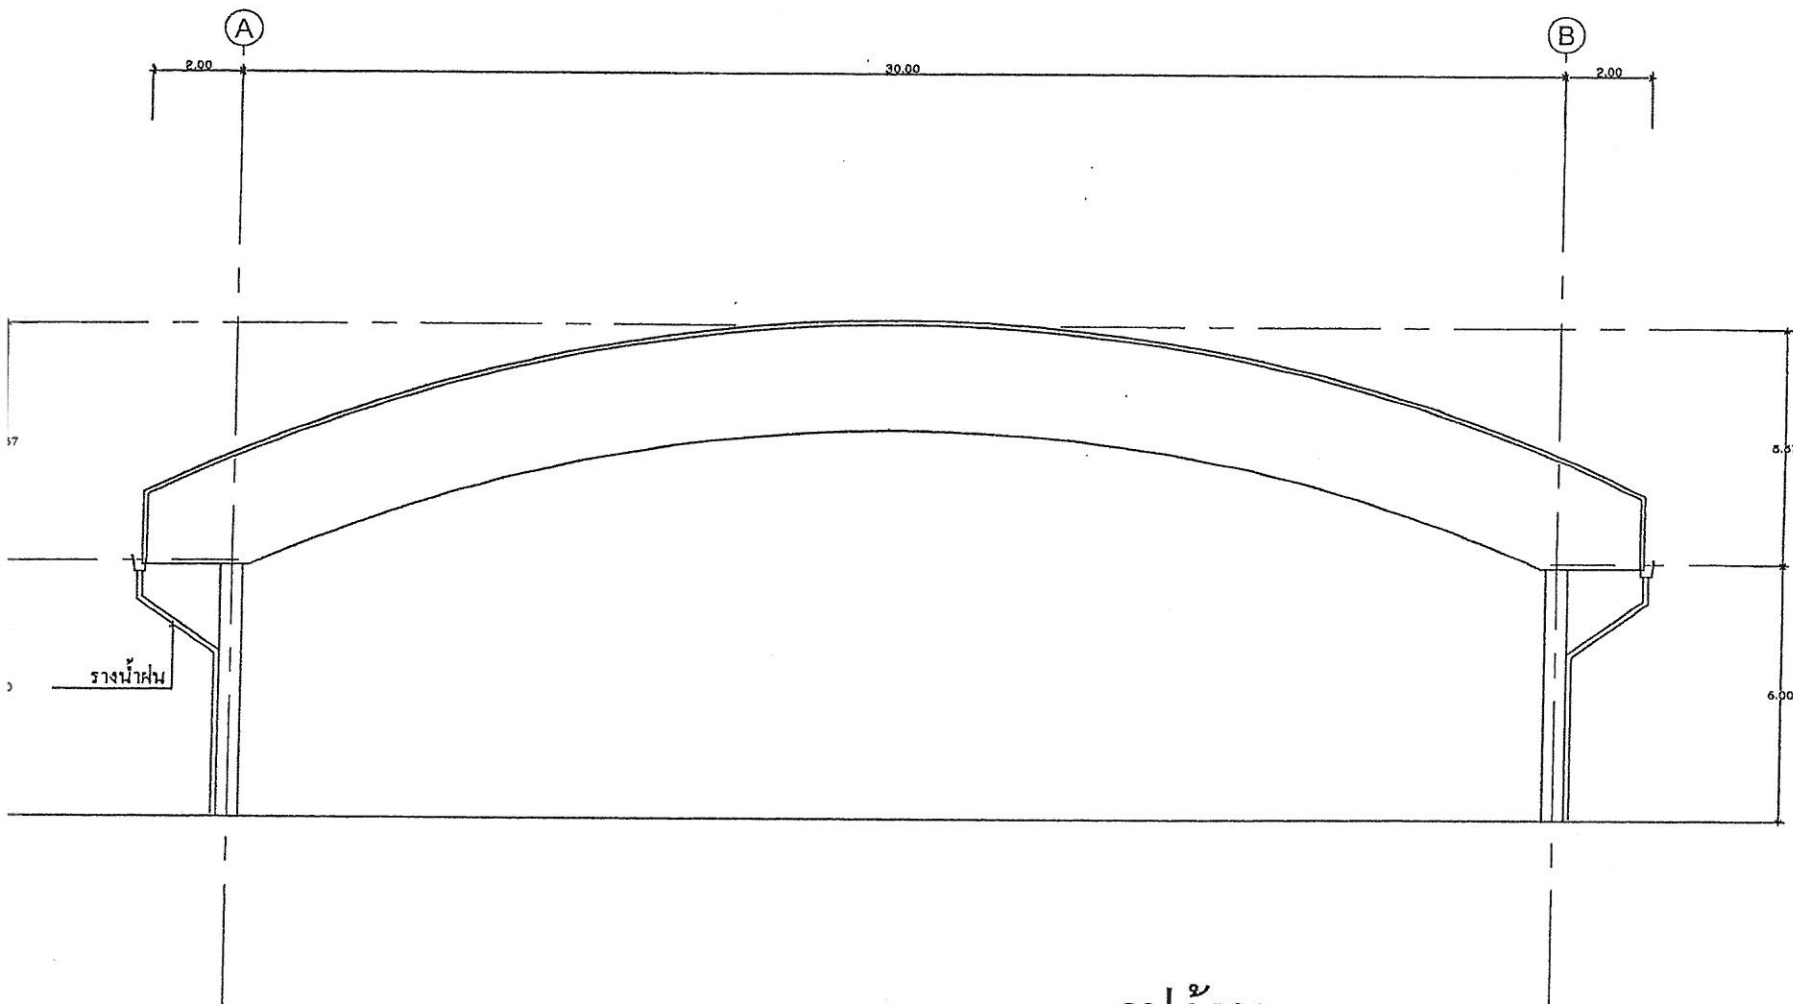

รูปด้าน
มาตราส่วน 1 : 125



โครงการ

เทศบาลตำบลตลาดใหญ่

สถานที่

สำนักงาน ทด ตลาดใหญ่
ตลาดใหญ่ อ. ดอยสะเก็ด จ. เชียงใหม่

เขียนแบบ

นายธีรพงษ์ พรหมชาติแก้ว
ผู้ช่วยนายช่างโยธา

สำรวจ

นายธวัช งามประสาภิธร
นายช่างโยธานายช่างงาน

ออกแบบ

นายพีรวัชร เขียววาก
สช.12844

ตรวจสอบ/เสนอ

นายสุชาติ ปกเขียว
ผู้อำนวยการกองช่าง


เห็นชอบ

สัญญา วงศ์เสื่อ
รองปลัดเทศบาลตำบลตลาดใหญ่

เห็นชอบ

นายสุชาติ พิชัย
ปลัดเทศบาลตำบลตลาดใหญ่

อนุมัติ

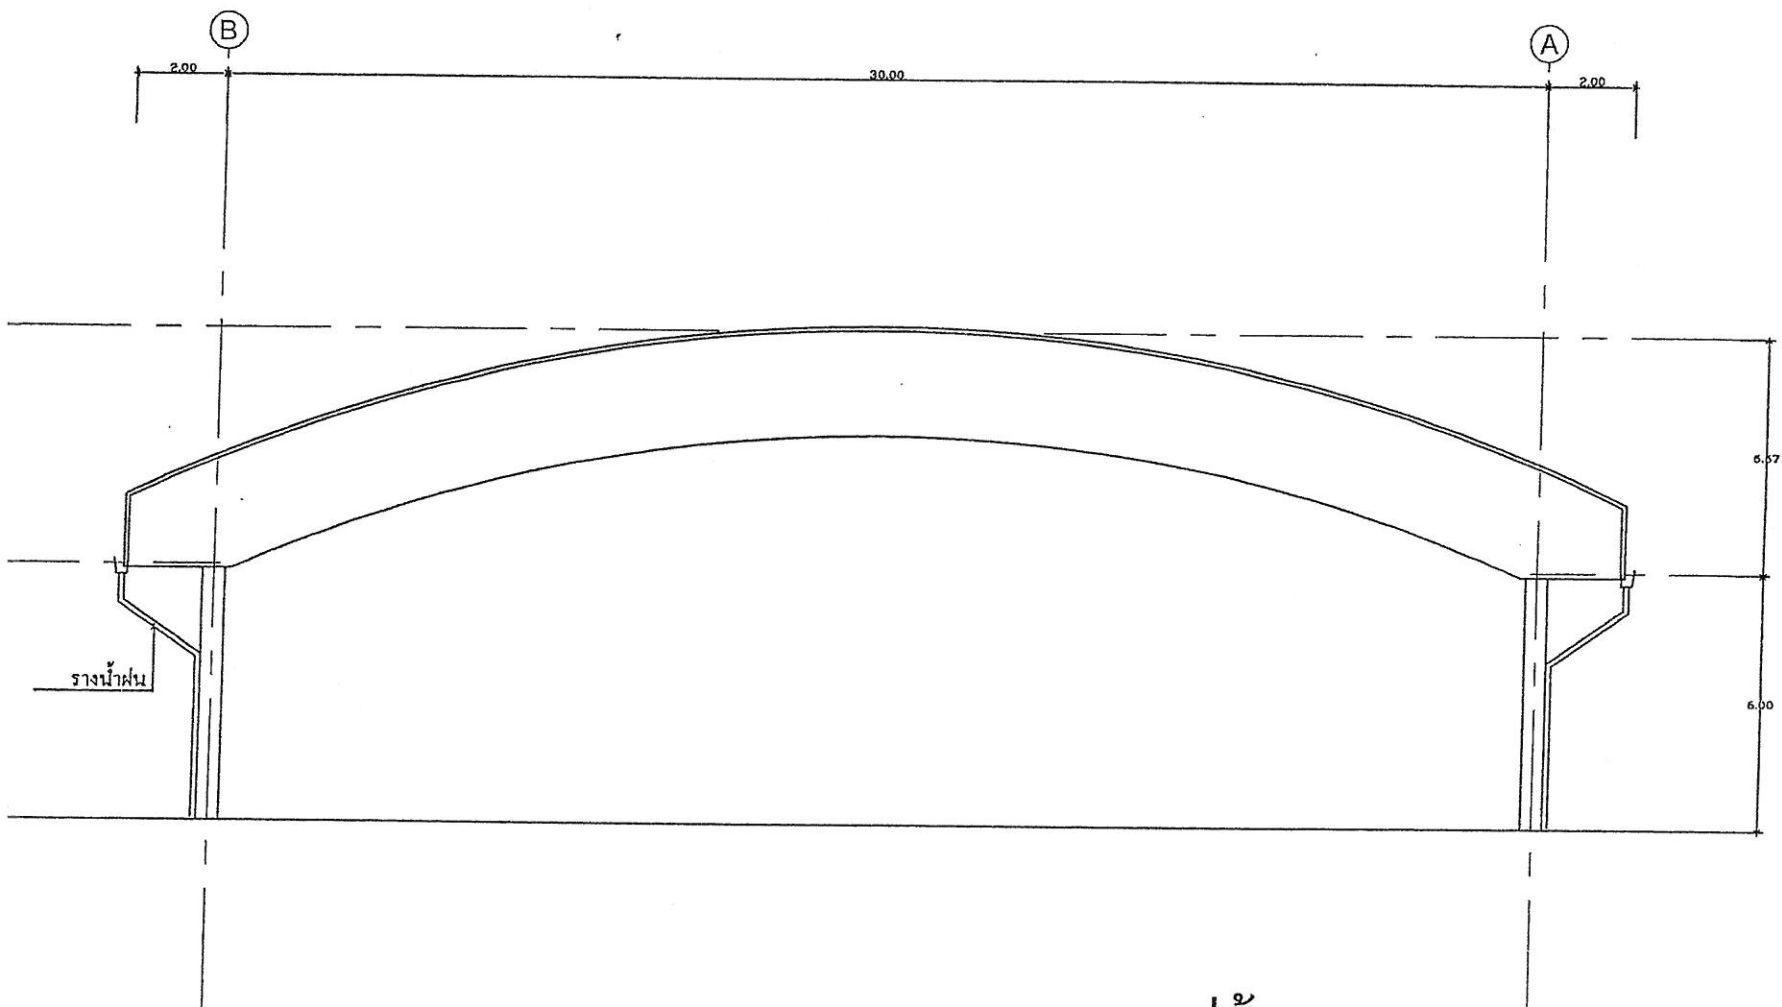

รูปด้าน
มาตราส่วน 1 : 125



โครงการ

อาคารอเนกประสงค์สำนักงาน
เทศบาลตำบลตลาดใหญ่

สถานที่ สำนักงาน ทต.ตลาดใหญ่
ตลาดใหญ่ อ.ดอยสะเก็ด จ.เชียงใหม่

เขียนแบบ

นายธีรพงษ์ พรหมชาติแก้ว
ผู้ช่วยนายช่างโยธา

สำรวจ

นายธีรภัทร จงประสานเกียรติ
นายช่างโยธาชำนาญงาน

ออกแบบ

นายพีรวัชร เขียววาท
สช.12844

ตรวจสอบ/เสนอ

นายสุชาติ ปกเขื่อน
ผู้อำนวยการกองช่าง


เห็นชอบ

สัญญา วงศ์เสือ
รองปลัดเทศบาลตำบลตลาดใหญ่

เห็นชอบ

นายสุชาติ พิชัย
ปลัดเทศบาลตำบลตลาดใหญ่

อนุมัติ

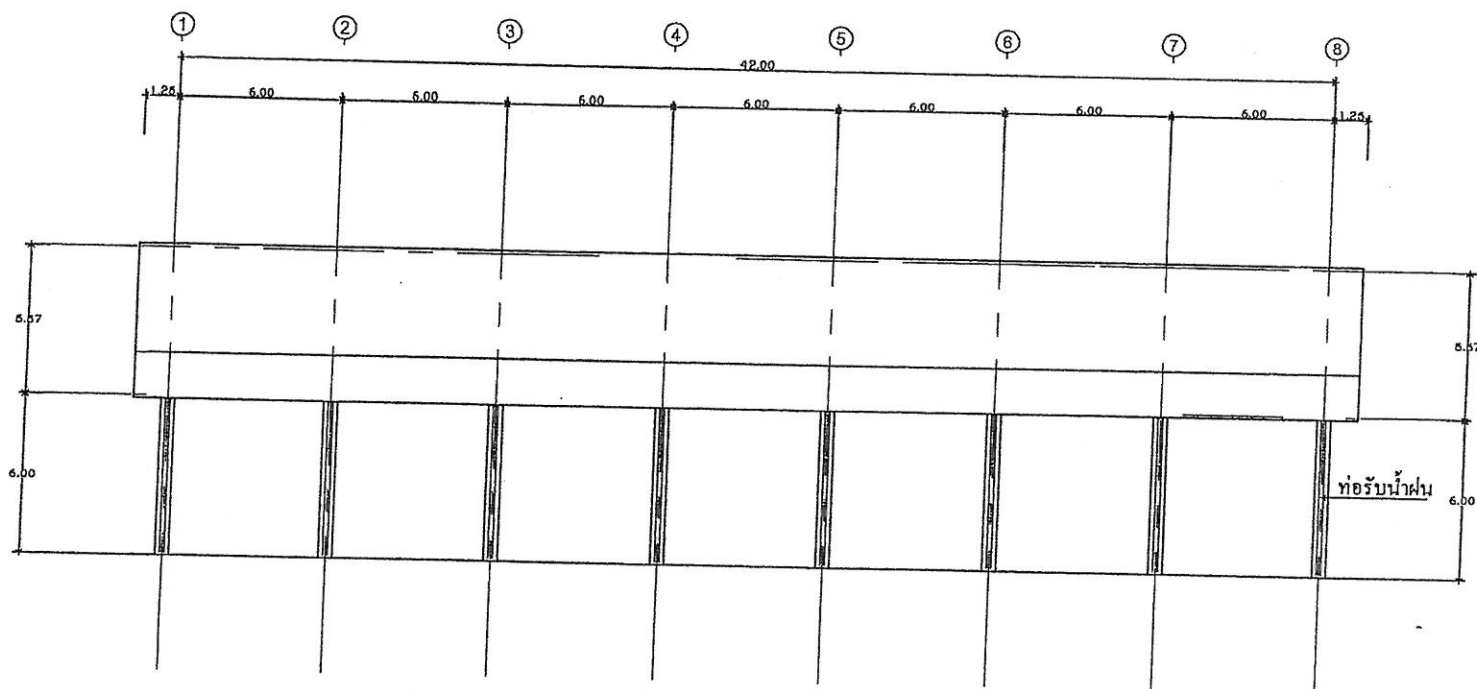

รูปด้าน
มาตราส่วน 1 : 200



โครงการ

อาคารอเนกประสงค์สำนักงาน
เทศบาลตำบลตลาดใหญ่

สถานที่

สำนักงาน ทด.ตลาดใหญ่
ต.ตลาดใหญ่ อ.ตอยสะเทีต จ.เวียงใหม่

เขียนแบบ

นายอัครพงษ์ พรหมขัติแก้ว
ผู้ช่วยนายช่างโยธา

สำรวจ

นายธีรภัทร จงประสาธเกียรติ
นายช่างโยธาชำนาญงาน

ออกแบบ

นายพีรวัชร เขียววาท
สย.12844

ตรวจสอบ/เสนอ

นายสุชาติ ปกเขียว
ผู้ช่วยการก่อสร้าง


เห็นชอบ

สัญญา วงศ์เสื่อ
รองปลัดเทศบาลตำบลตลาดใหญ่

เห็นชอบ

นายสุชาติ พิชัย
ปลัดเทศบาลตำบลตลาดใหญ่

อนุมัติ

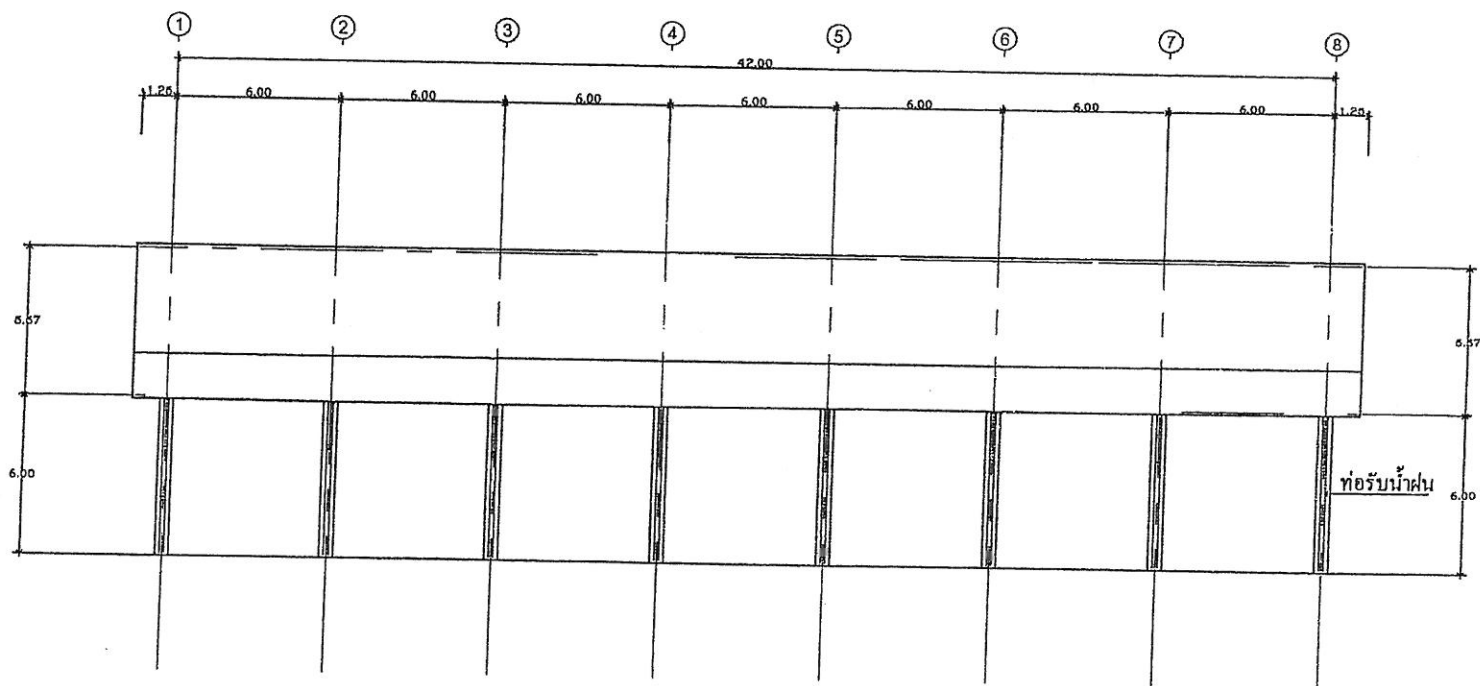

รูปด้าน
 มาตรฐาน 1 : 200



โครงการ

อาคารอเนกประสงค์สำนักงาน
 เทศบาลตำบลตลาดใหญ่

สถานที่

สำนักงาน ทต. ตลาดใหญ่
 ต. ตลาดใหญ่ อ. ตอยสะแก จ. เชียงใหม่

เขียนแบบ

นายธีรพงษ์ พรหมขัติแก้ว
 ผู้ช่วยนายช่างโยธา

สำรวจ

นายธีรณัฐ จงประสานเกียรติ
 นายช่างโยธาชำนาญงาน

ออกแบบ

นายพีรวัชร เขียววาก
 สอ. 12844

ตรวจสอบ/เสนอ

นายสุชาติ ปกเขียว
 ผู้ช่วยการก่อสร้าง



เห็นชอบ

สัญญา วงศ์เสื่อ
 รองปลัดเทศบาลตำบลตลาดใหญ่

เห็นชอบ


สุชาติ พิชัย
 ปลัดเทศบาลตำบลตลาดใหญ่

อนุมัติ

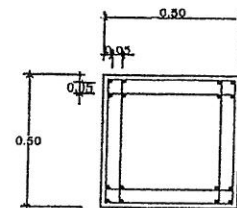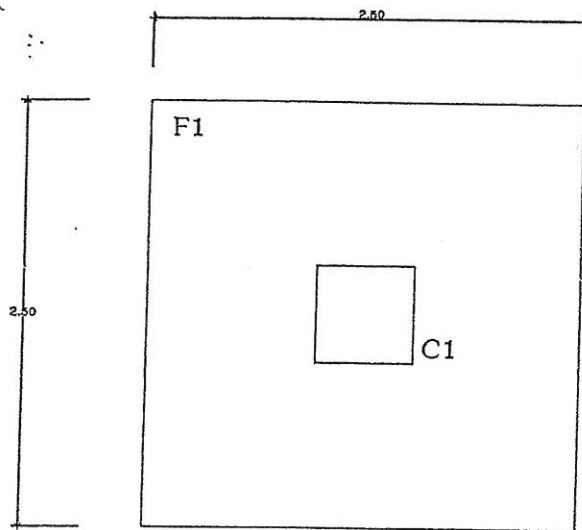


3 ϕ - RB 9 mm. @ 0.15 m.
16 - DB 25 mm.


ขยายเสา C1
มาตราส่วน 1 : 20

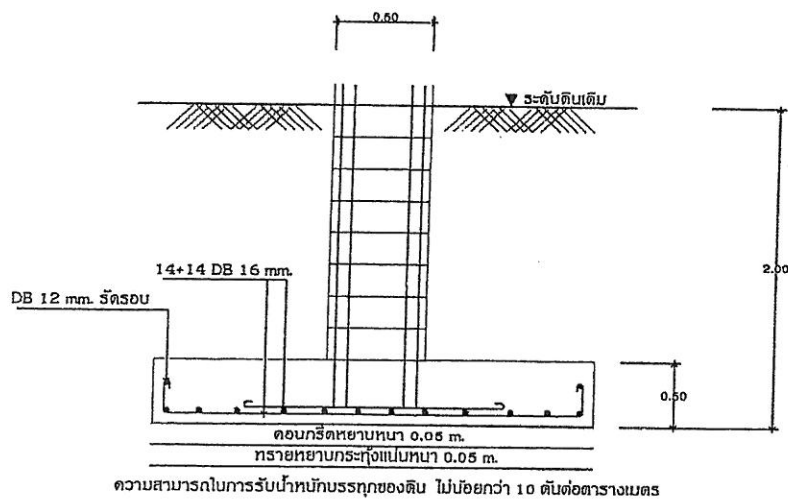

ขยายฐานราก
มาตราส่วน 1 : 25

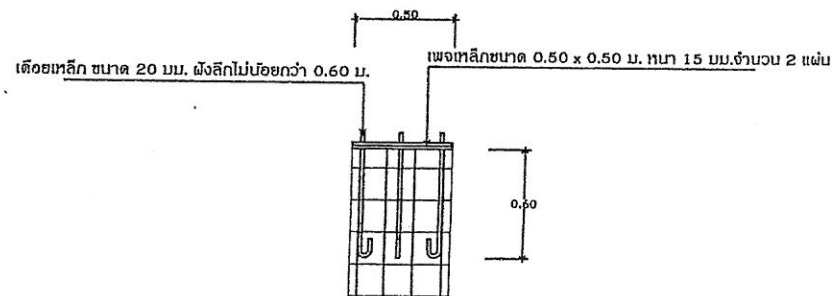

ขยายหัวเสา C1
มาตราส่วน 1 : 25

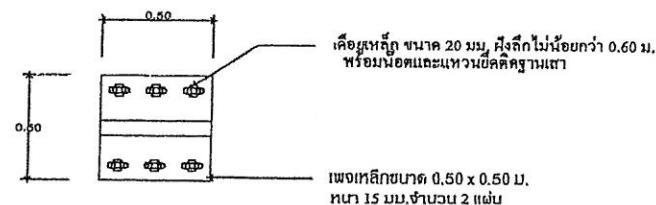

แปลนหัวเสา
มาตราส่วน 1 : 25



โครงการ

อาคารอเนกประสงค์สำนักงาน
เทศบาลตำบลลาดใหญ่

สถานที่

สำนักงาน ทด.ลาดใหญ่
ต.ลาดใหญ่ อ.ดอยสะเก็ด จ.เชียงใหม่

เขียนแบบ

นายธีรพงษ์ พรหมขัติแก้ว
ผู้ช่วยช่างโครงสร้าง

สำรวจ

นายธนัตถ์ จงประสานเกียรติ
นายช่างโยธาชำนาญงาน

ออกแบบ

นายพีรวัชร เขียววาท
สย.12844

ตรวจสอบ/เสนอ

นายสุชาติ ปกเขียว
ผู้ควบคุมการก่อสร้าง

เห็นชอบ


สัญญา วงศ์เชื้อ
รองปลัดเทศบาลตำบลลาดใหญ่

เห็นชอบ

นายวสุชาติ พิชัย
ปลัดเทศบาลตำบลลาดใหญ่


อนุมัติ

หมายเหตุ - ใช้คอนกรีตผสมเสร็จ Strength 280 Ksc. (รูปลูกบาศก์).
- กำลังอัดประลัยของแท่งตัวอย่างคอนกรีตที่อายุ 28 วัน ต้องไม่ต่ำกว่า 280 Ksc.

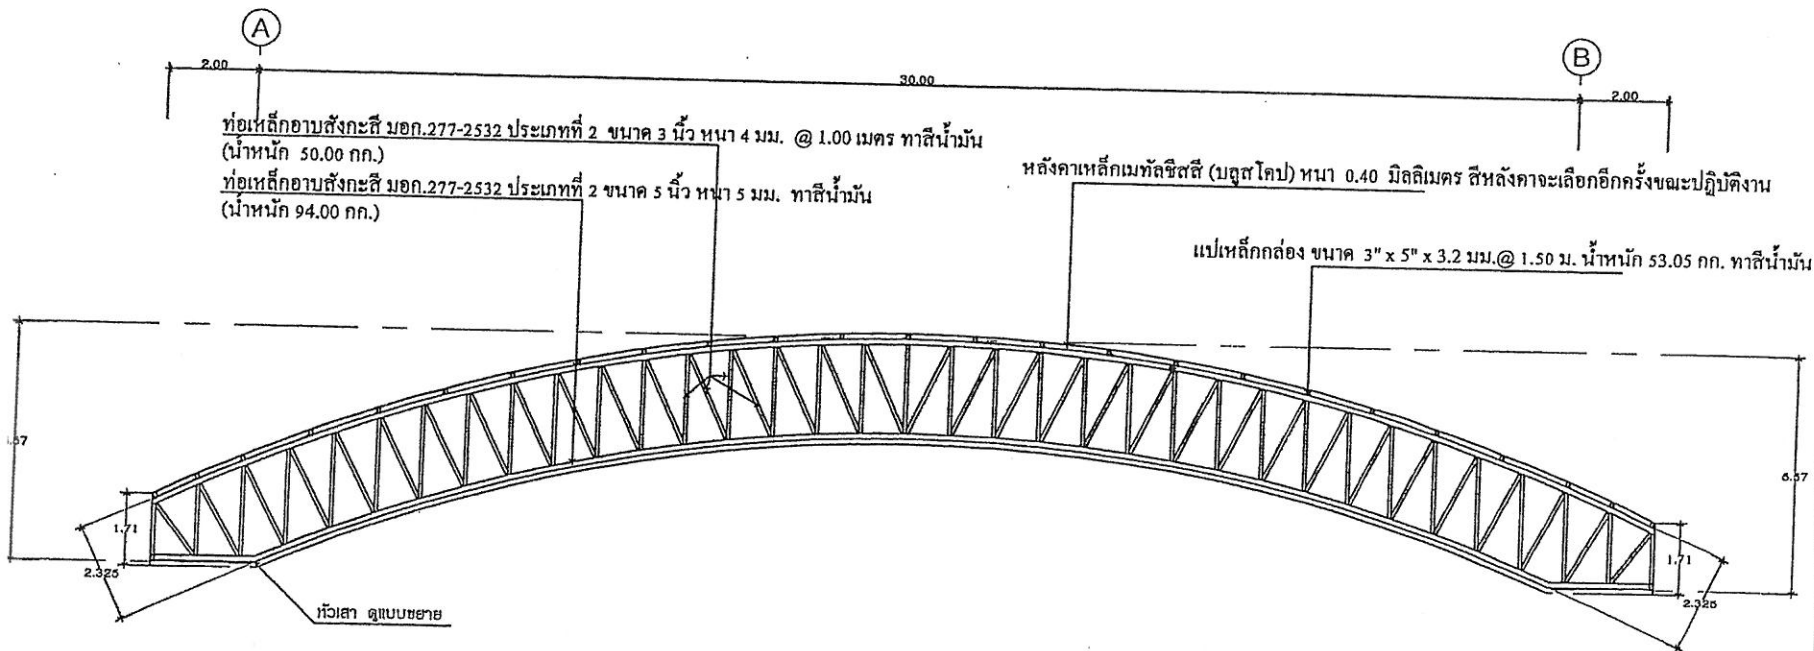

ขยาย TRUSS 1

มาตราส่วน 1 : 125

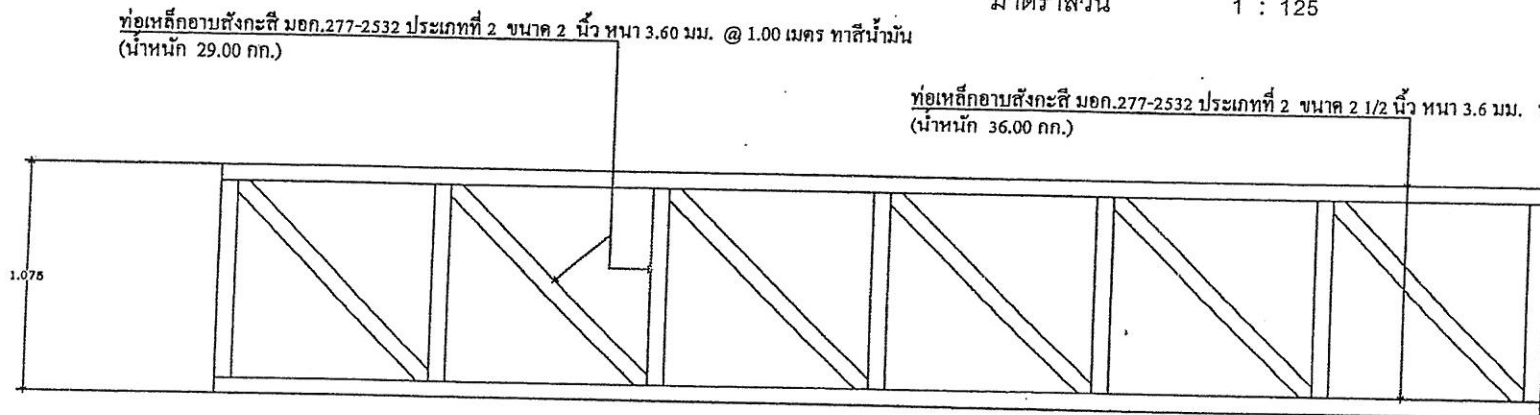

ขยาย TRUSS 2

มาตราส่วน 1 : 25



โครงการ

อาคารอบบะประสงคสำนักงาน
เทศบาลตำบลตลาดใหญ่

สถานที่

สำนักงาน ทต.ตลาดใหญ่
ตลาดใหญ่ อ.ดอยสะเก็ด จ.เชียงใหม่

เขียนแบบ

นายธีรพงษ์ พรหมขัติแก้ว
ผู้ช่วยนายช่างโยธา

สำรวจ

นายธวัช ใจประสาภิธร
นายช่างโยธาชำนาญงาน

ออกแบบ

นายพิรวัชร เชื้อวาท

สช.12844

ตรวจสอบ/เสนอ

นายสุชาติ ปกป้อง
ผู้อำนวยการกองช่าง

เห็นชอบ


สัญญา วงศ์เสื่อ
รองปลัดเทศบาลตำบลตลาดใหญ่

เห็นชอบ

นายสุชาติ พิชัย
ปลัดเทศบาลตำบลตลาดใหญ่


อนุมัติ

แปเหล็กกล่อง ขนาด 3" x 5" x 3.2 มม. น้ำหนัก 53.05 กก.

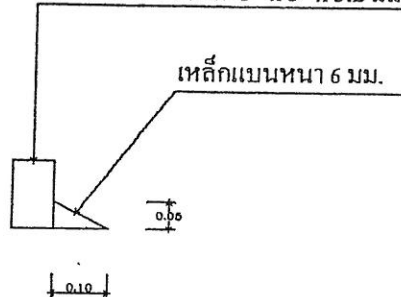


ขยาย เหล็กประกอบ แป
มาตราส่วน 1 : 10

ท่อเหล็กออบสังกะสี มอก.277-2532 ประเภทที่ 2 ขนาด 5 นิ้ว หนา 5 มม. ทาฉนวนน้ำมัน (น้ำหนัก 94.00 กก.)

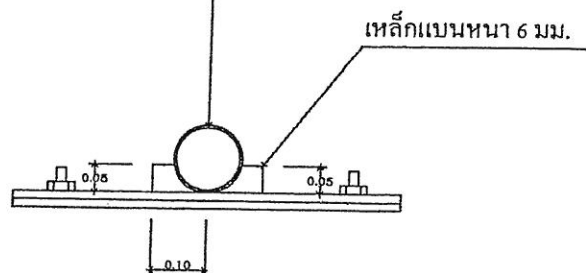

ขยาย เหล็กประกอบ TRUSS 1
มาตราส่วน 1 : 10

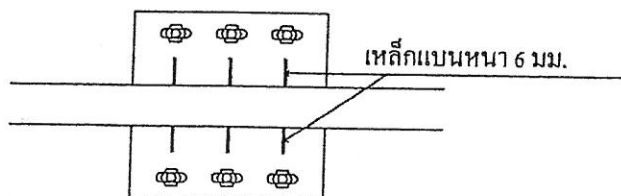

โครงการ

อาคารอเนกประสงค์สำนักงาน
เทศบาลตำบลตลาดใหญ่

สถานที่

สำนักงาน ทต.ตลาดใหญ่
ตลาดใหญ่ อ.ดอยสะเก็ด จ.เชียงใหม่

เขียนแบบ

นายธีรพงษ์ พรหมขัติแก้ว
ผู้ช่วยนายช่างโยธา

สำรวจ

นายธีรพงษ์ พรหมขัติแก้ว
นายช่างโยธาสำนักงาน

ออกแบบ

นายพีรวัชร เขียววาท
สย.12844

ตรวจสอบ/เสนอ

นายสุชาติ ปกเขียว
ผู้ควบคุมการก่อสร้าง

เห็นชอบ

สัญญา วงศ์เสื่อ
รองปลัดเทศบาลตำบลตลาดใหญ่

เห็นชอบ

นายสุชาติ พิชัย
ปลัดเทศบาลตำบลตลาดใหญ่

อนุมัติ